


- Tegnforklaring**
- Plangrense reguleringsplan
 - Grense 100m belte
 - Eiendomsgrense
 - Eks. koter - ekv. 1 m
 - Eks. koter - ekv. 5 m
 - Nye koter - ekv. 1 m
 - Ny hyttetomt
 - Tilleggsareal hyttetomt
 - Plass for tekniske anlegg
 - Småbruk
 - Ny veg

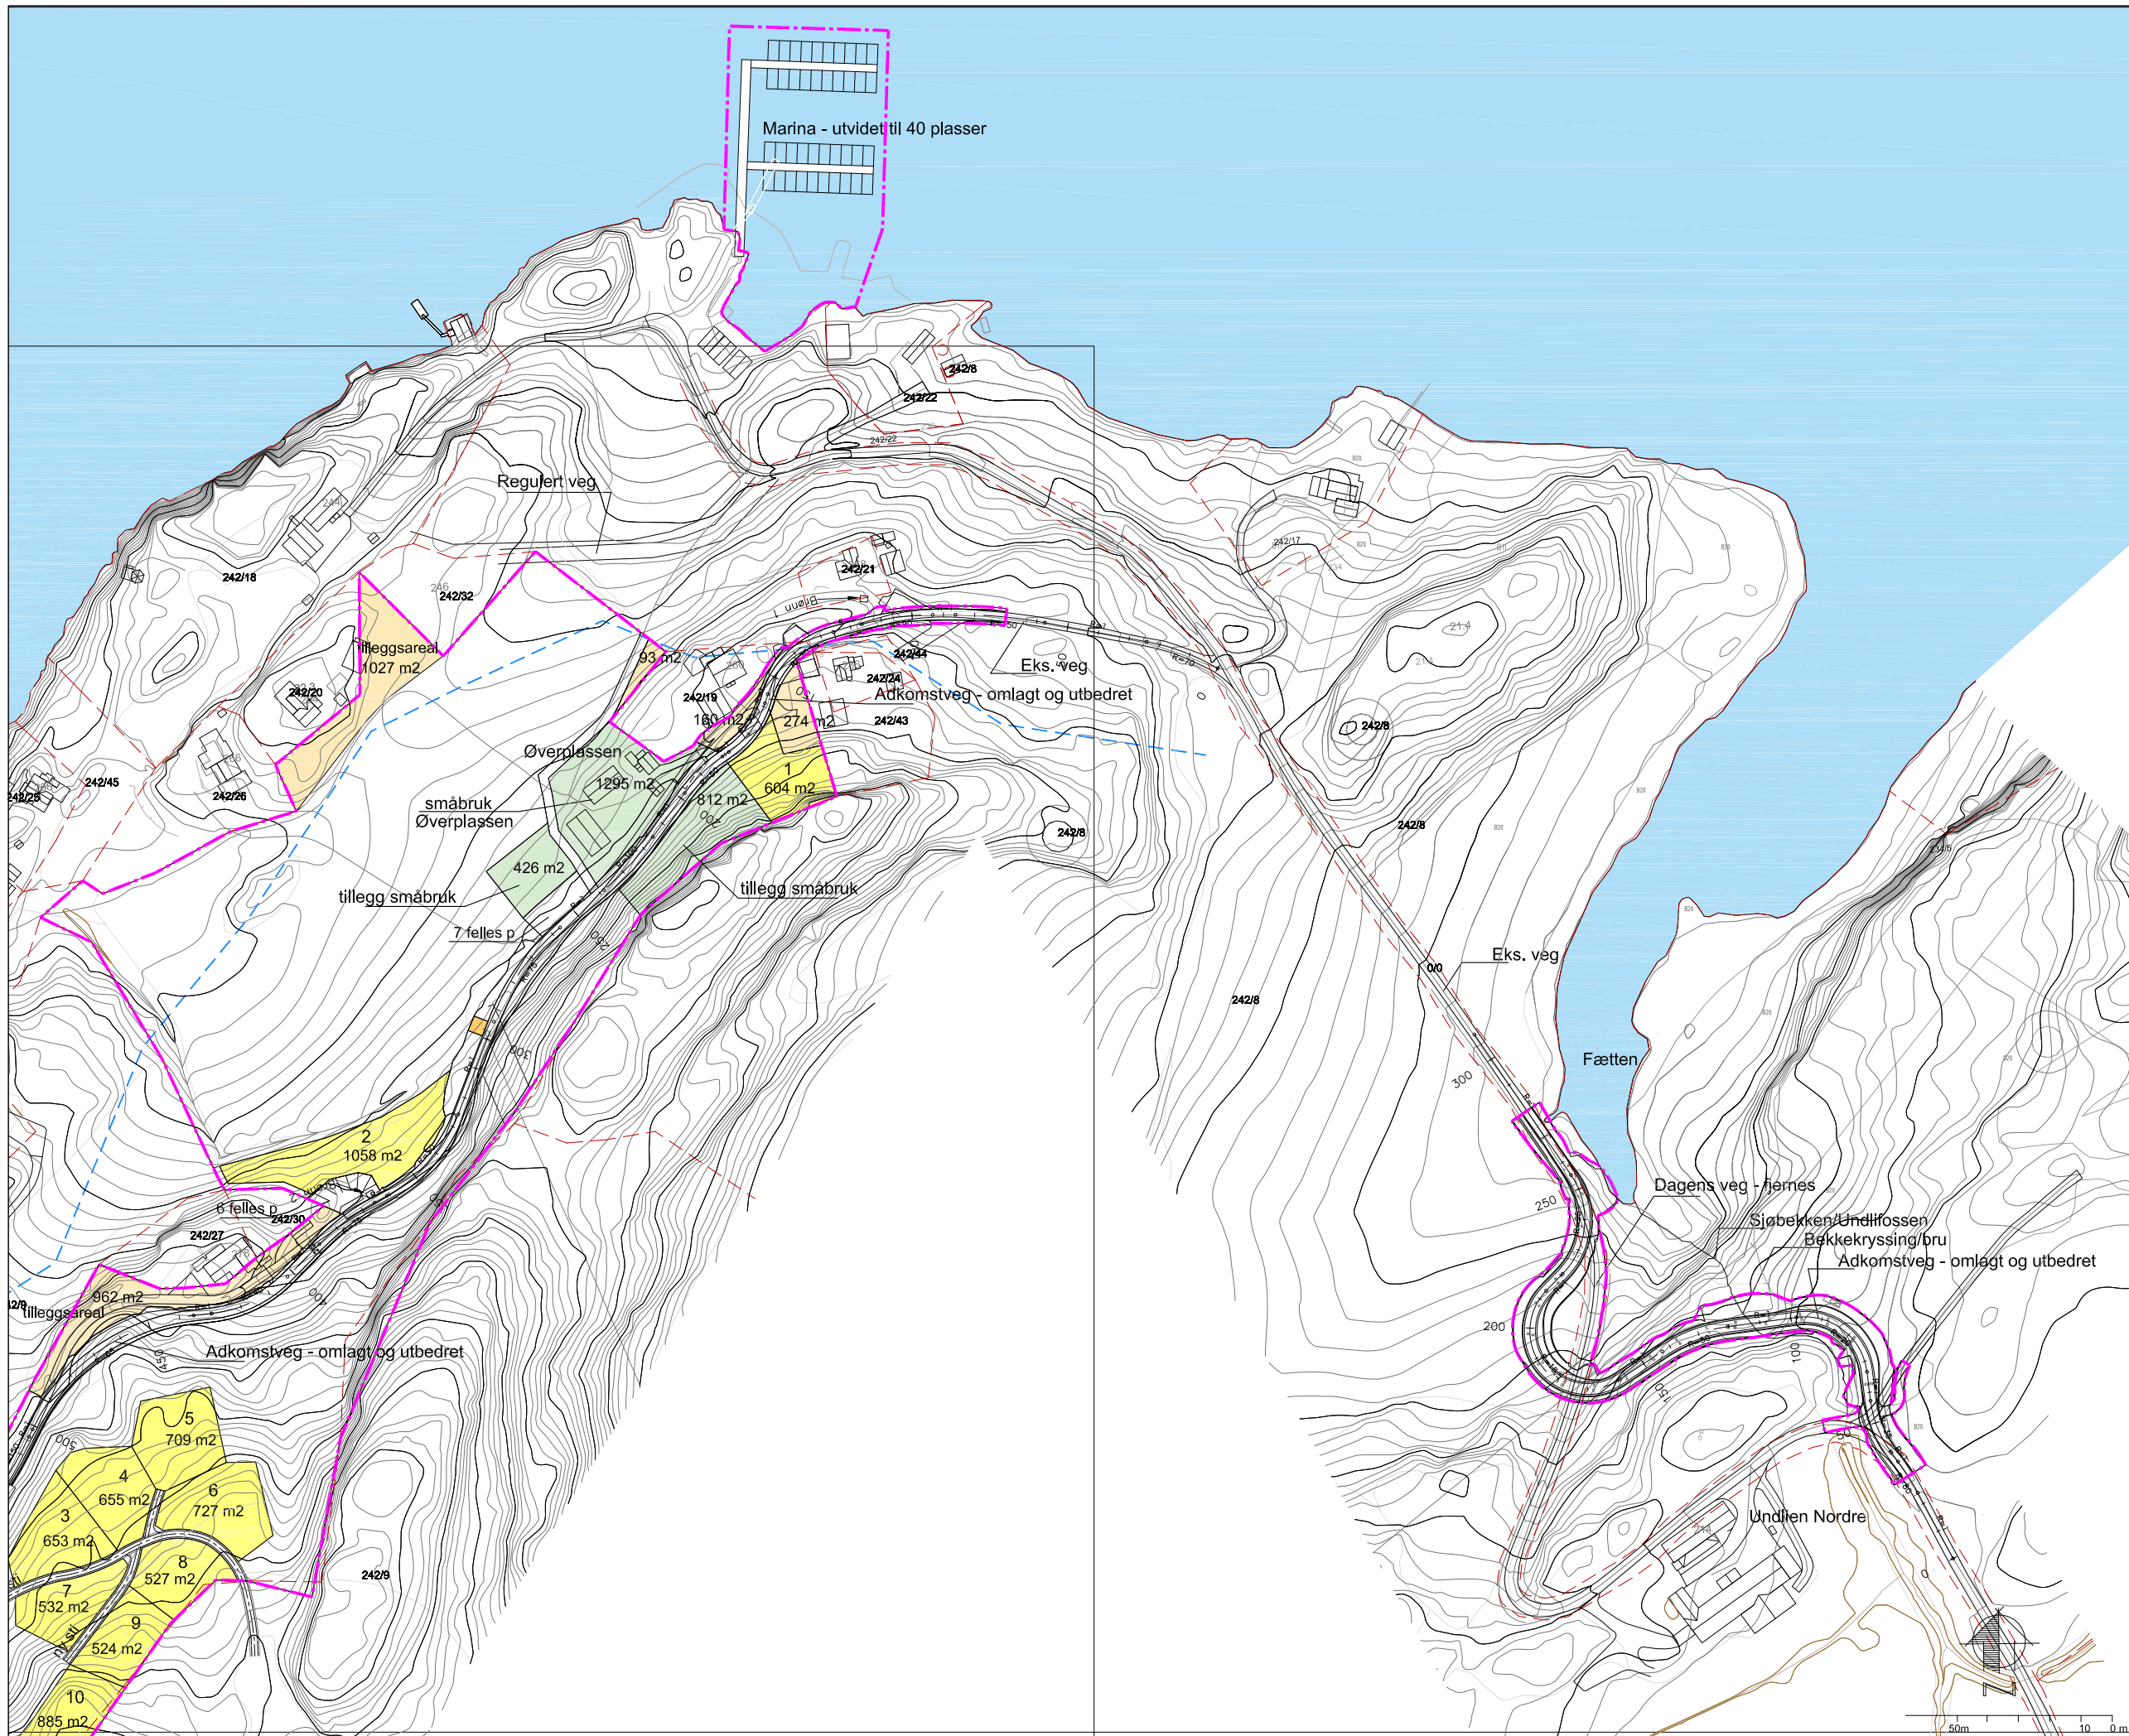

PROSJEKT
Hyttfelt Lo Sør
 BYGGHERRE
Jørgen Aunaas



REV.	DATE	TEGNET AV	KONTR. AV	ENDRING
A	22.05.2018	kb	kb	Justert marina og plangrense i.h.t. oppmåling
B	25.03.2019	kb	kb	Justert etter planprosess

TEGNING VISER
Illustrasjonsplan - delplan 1

FASE Regulering	KARTGRUNNLAG Euref - NN2000		
DATE 18.01.2018	TEGNET AV kb	KONTROLLERT AV kb	GDOKJENT AV -
MÅLESTOKK 1:1000(A1) 1:2000(A3)	TEGNING NR. L-111	REVISJON B	
OPPDRAK NR. 1170010			